


灵川县兰田瑶族乡人民政府确权示意图 单位: m, m²

宗地代码:

土地权利人: 灵川县兰田瑶族乡人民政府

所在图幅号: G49 G 058036

宗地面积: 2589.25

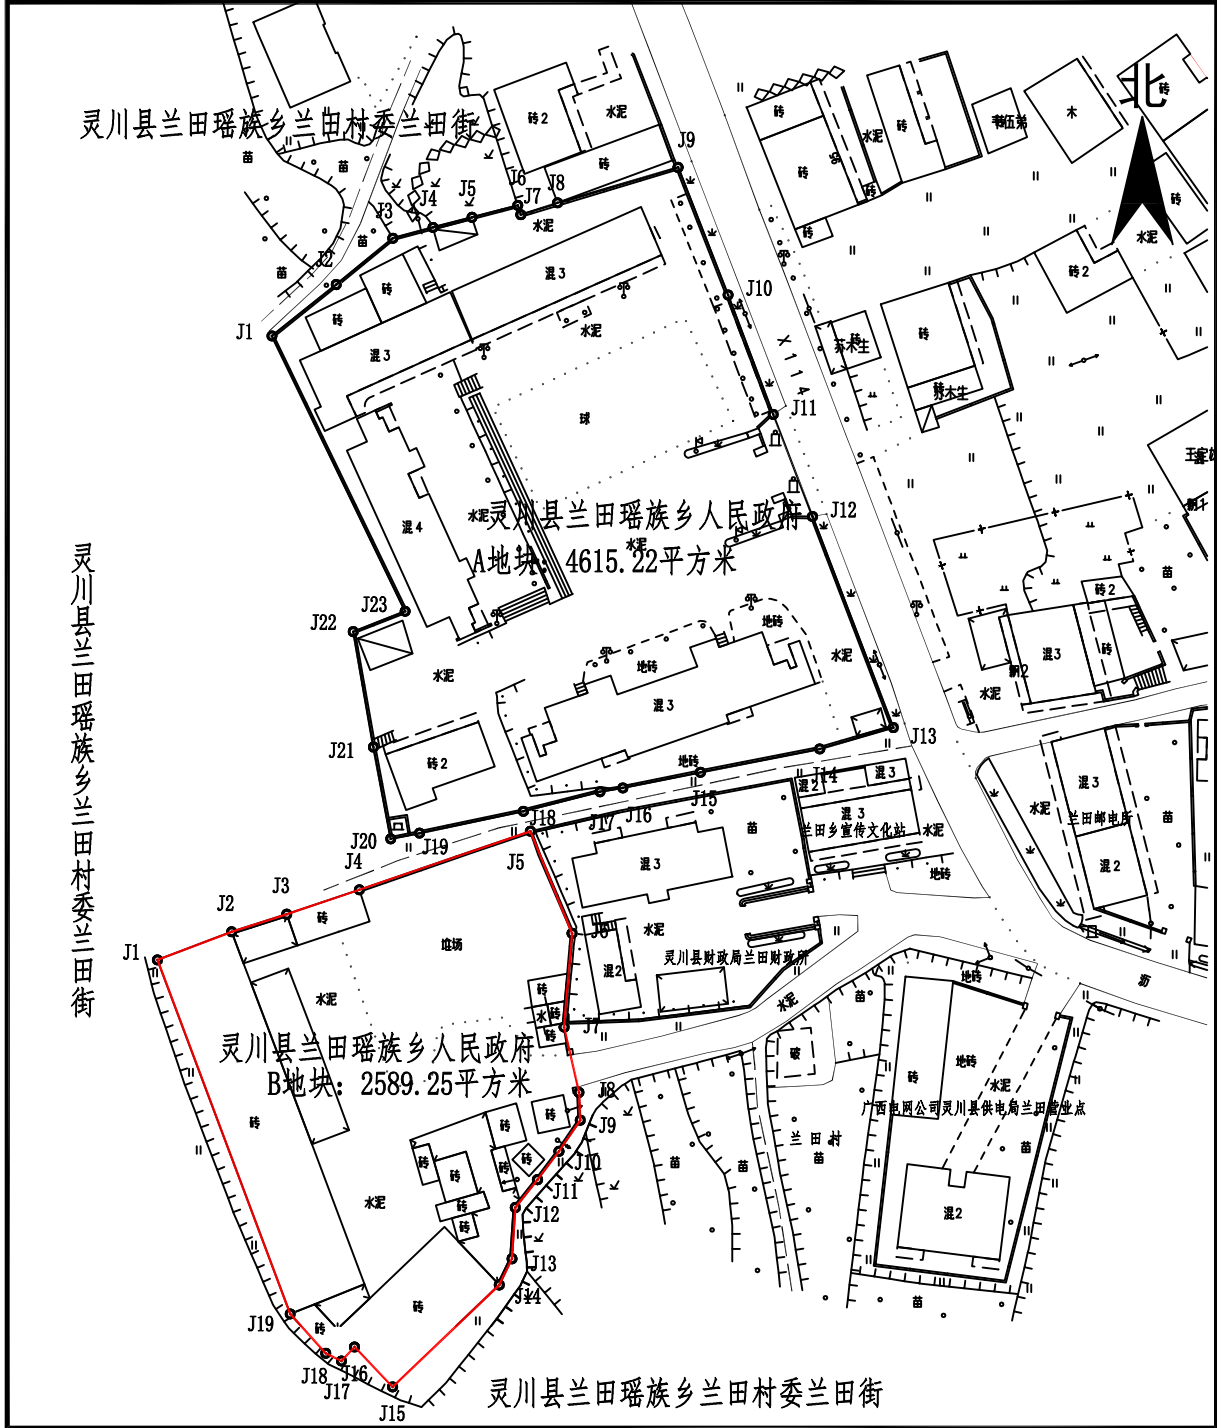

2024年03月解析法测绘界址点

1:1000

制图日期: 2024年3月4日

审核日期: 2024年3月4日

制图单位: 灵川县自然资源规划测绘院

制图者: 廖浩淼

审核者: 黄康钰